


СХЕМА ВОДОСНАБЖЕНИЯ И ВОДООТВЕДЕНИЯ НА I И II ЭТАПЕ СТРОИТЕЛЬСТВА 2013-2029гг.

Х. БИРЮЧИЙ И Х. БУРХАНОВКА КАПИНОВСКОГО СЕЛЬСКОГО ПОСЕЛЕНИЯ АЗОВСКОГО РАЙОНА РОСТОВСКОЙ ОБЛАСТИ

М 1:10 000

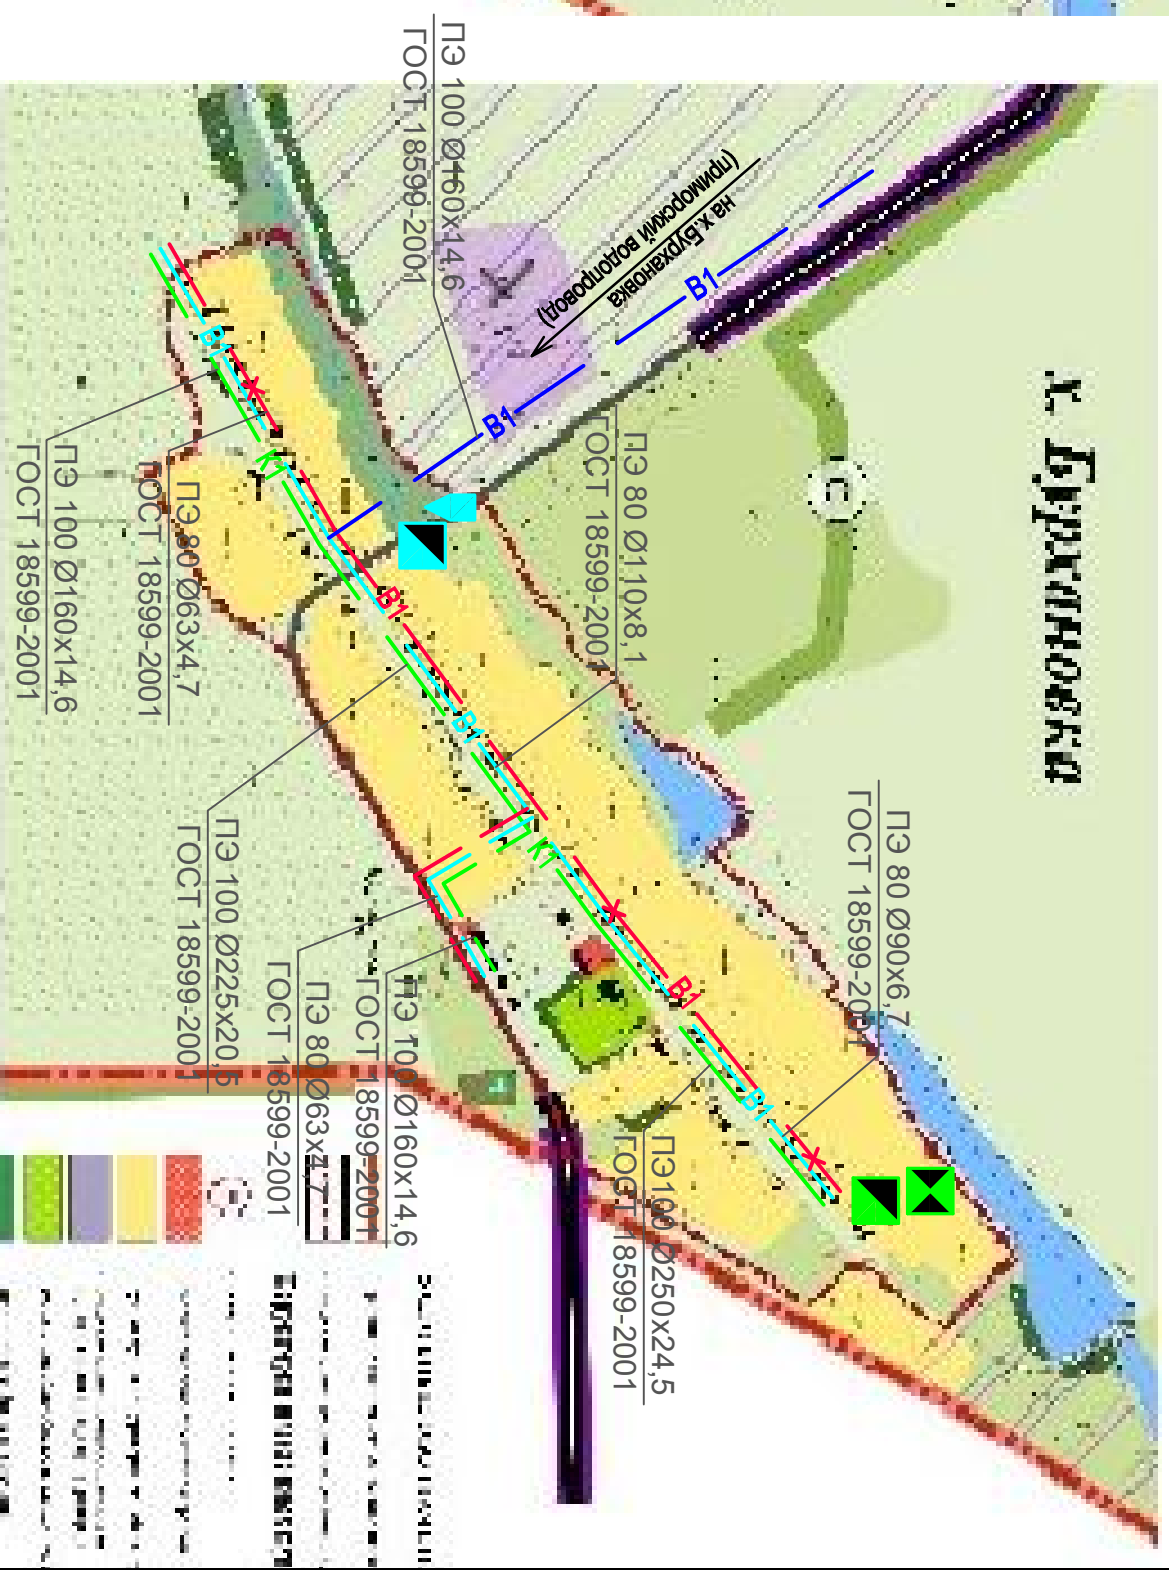

УСЛОВНЫЕ ОБОЗНАЧЕНИЯ

№	Наименование	Обозначение
1	Граница населенного пункта	— — — — —
2	Строительство (замена) водопровода (I и II этап строительства)	— B1 —
3	Строительство канализации (I и II этап строительства)	— K1 —
4	Демонтаж водопровода (I этап строительства)	— B1 —
5	Канализационная насосная станция	■
6	Локальные очистные сооружения канализации (ЛОС)	■
7	Водонапорная башня	■
8	Площадка ВОС	■