
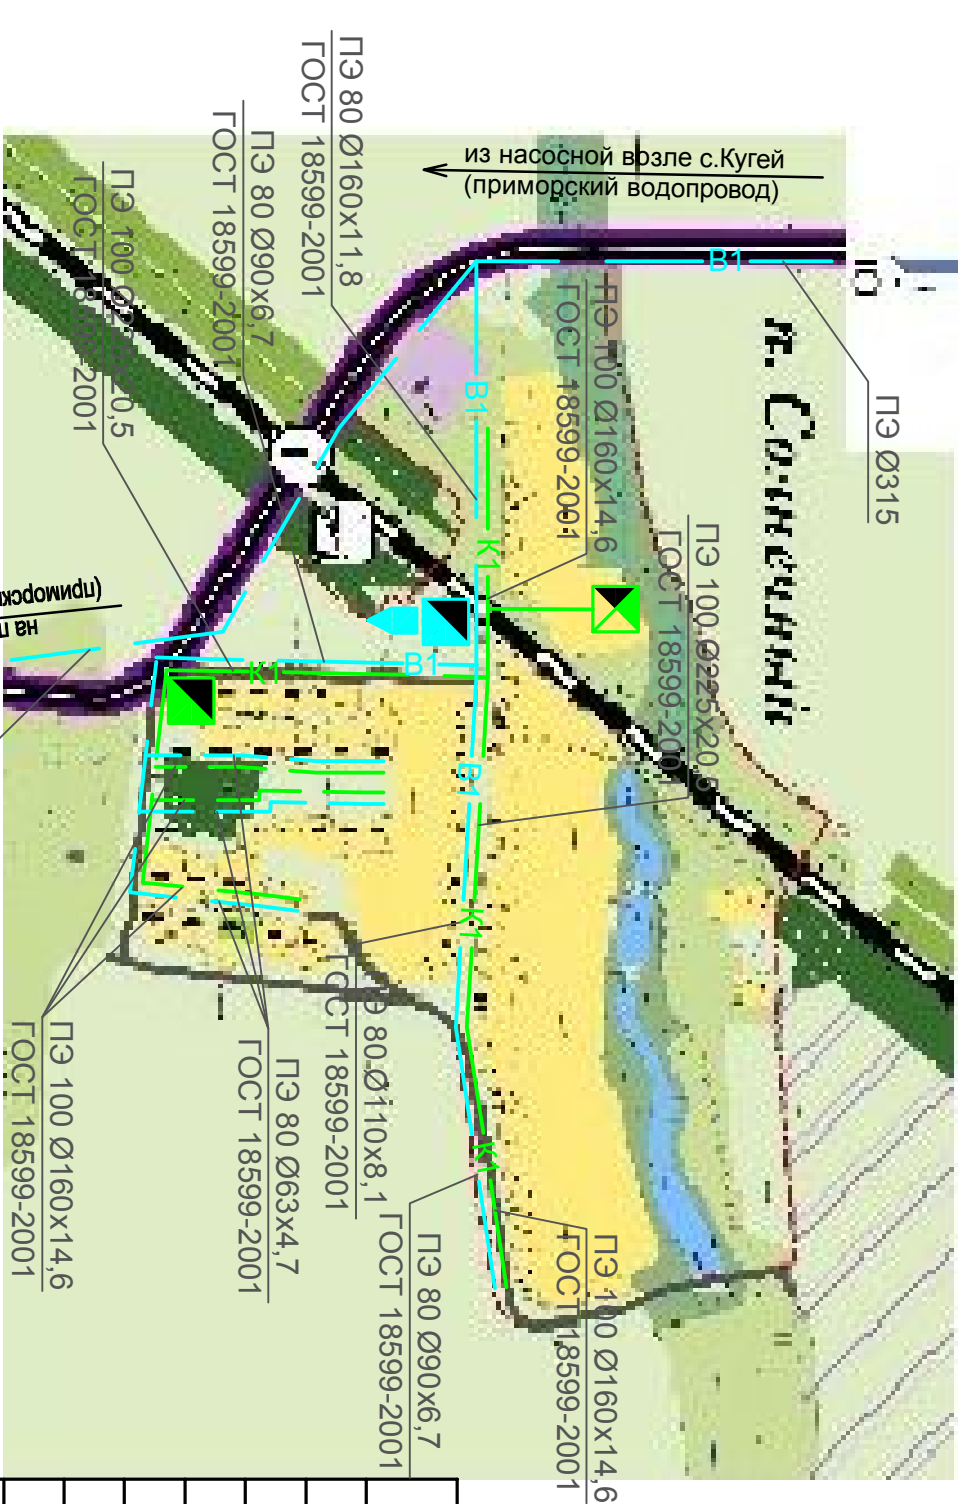
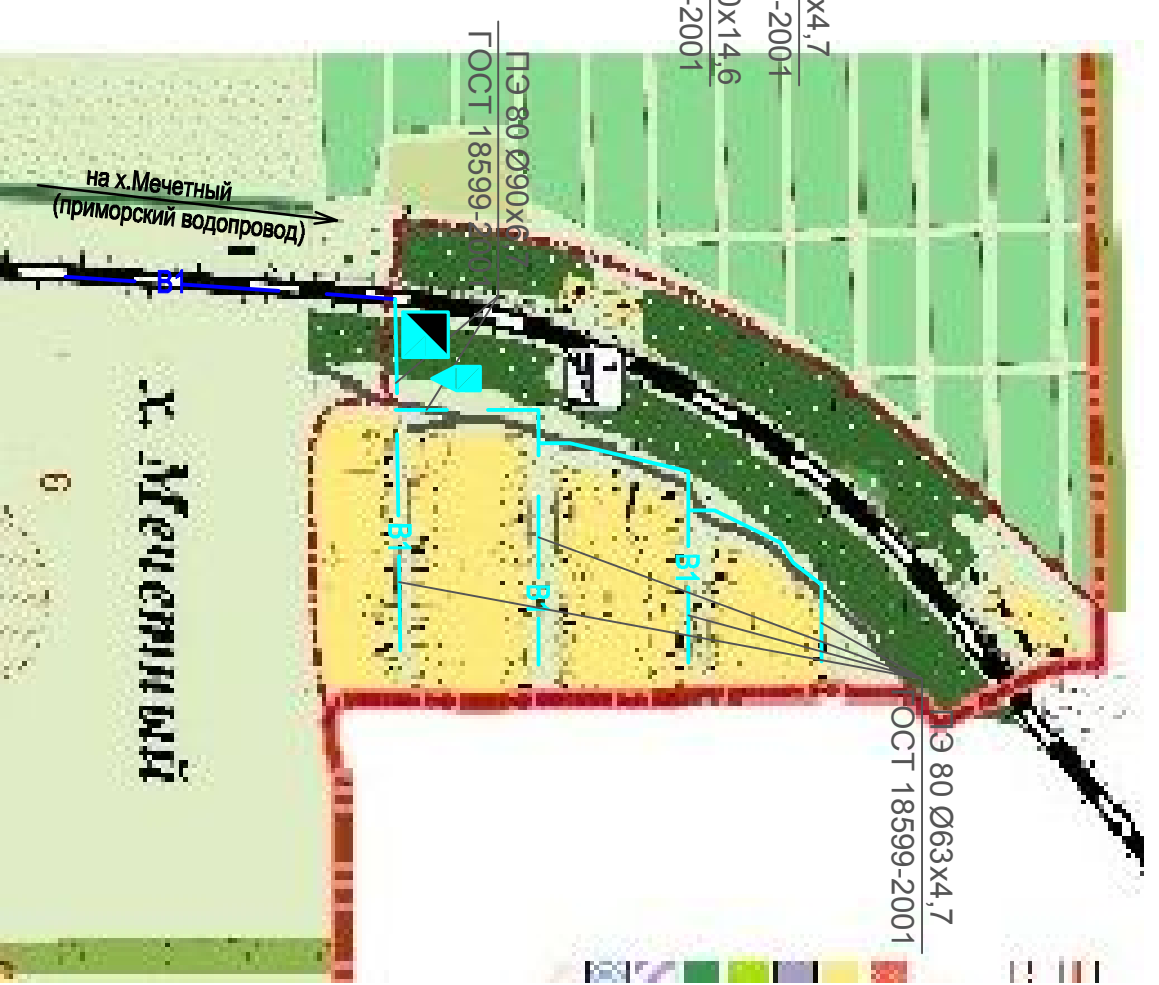


СХЕМА ВОДОСНАБЖЕНИЯ И ВОДООТВЕДЕНИЯ НА III ЭТАПЕ СТРОИТЕЛЬСТВА 2013-2029гг.

Х. КАПИНОВКА, п. СОЛНЕЧНЫЙ, п. МЕЧЕТНЫЙ КАПИНОВСКОГО СЕЛЬСКОГО ПОСЕЛЕНИЯ АЗОВСКОГО РАЙОНА РОСТОВСКОЙ ОБЛАСТИ

М 1:10 000

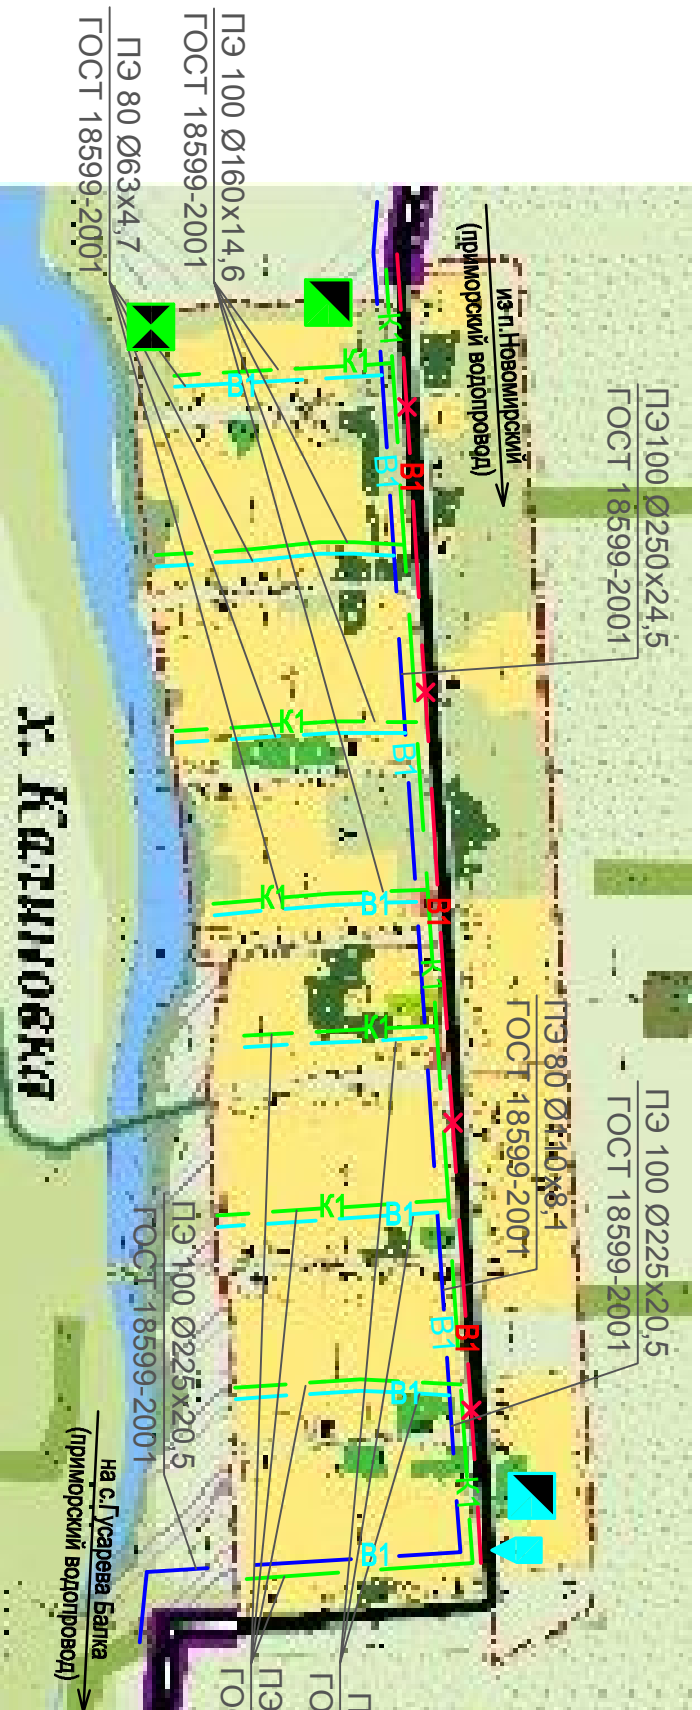

УСЛОВНЫЕ ОБОЗНАЧЕНИЯ

№	Наименование	Обозначение
1	Граница населенного пункта	— — — — —
2	Строительство (замена) водопровода (I и II этап строительства)	— B1 —
3	Строительство канализации (I и II этап строительства)	— K1 —
4	Демонтаж водопровода (I этап строительства)	— * B1 — *
5	Канализационная насосная станция	▲
6	Локальные очистные сооружения канализации (ЛОС)	■
7	Водонапорная башня	▲
8	Площадка ВОС	■