


СХЕМА ВОДОСНАБЖЕНИЯ И ВОДООТВЕДЕНИЯ НА I И II ЭТАПЕ СТРОИТЕЛЬСТВА 2013-2029гг.

Х. ГУСАРЕВА БАЛКА КАЛИНОВСКОГО СЕЛЬСКОГО ПОСЕЛЕНИЯ АЗОВСКОГО РАЙОНА РОСТОВСКОЙ ОБЛАСТИ

М 1:10 000

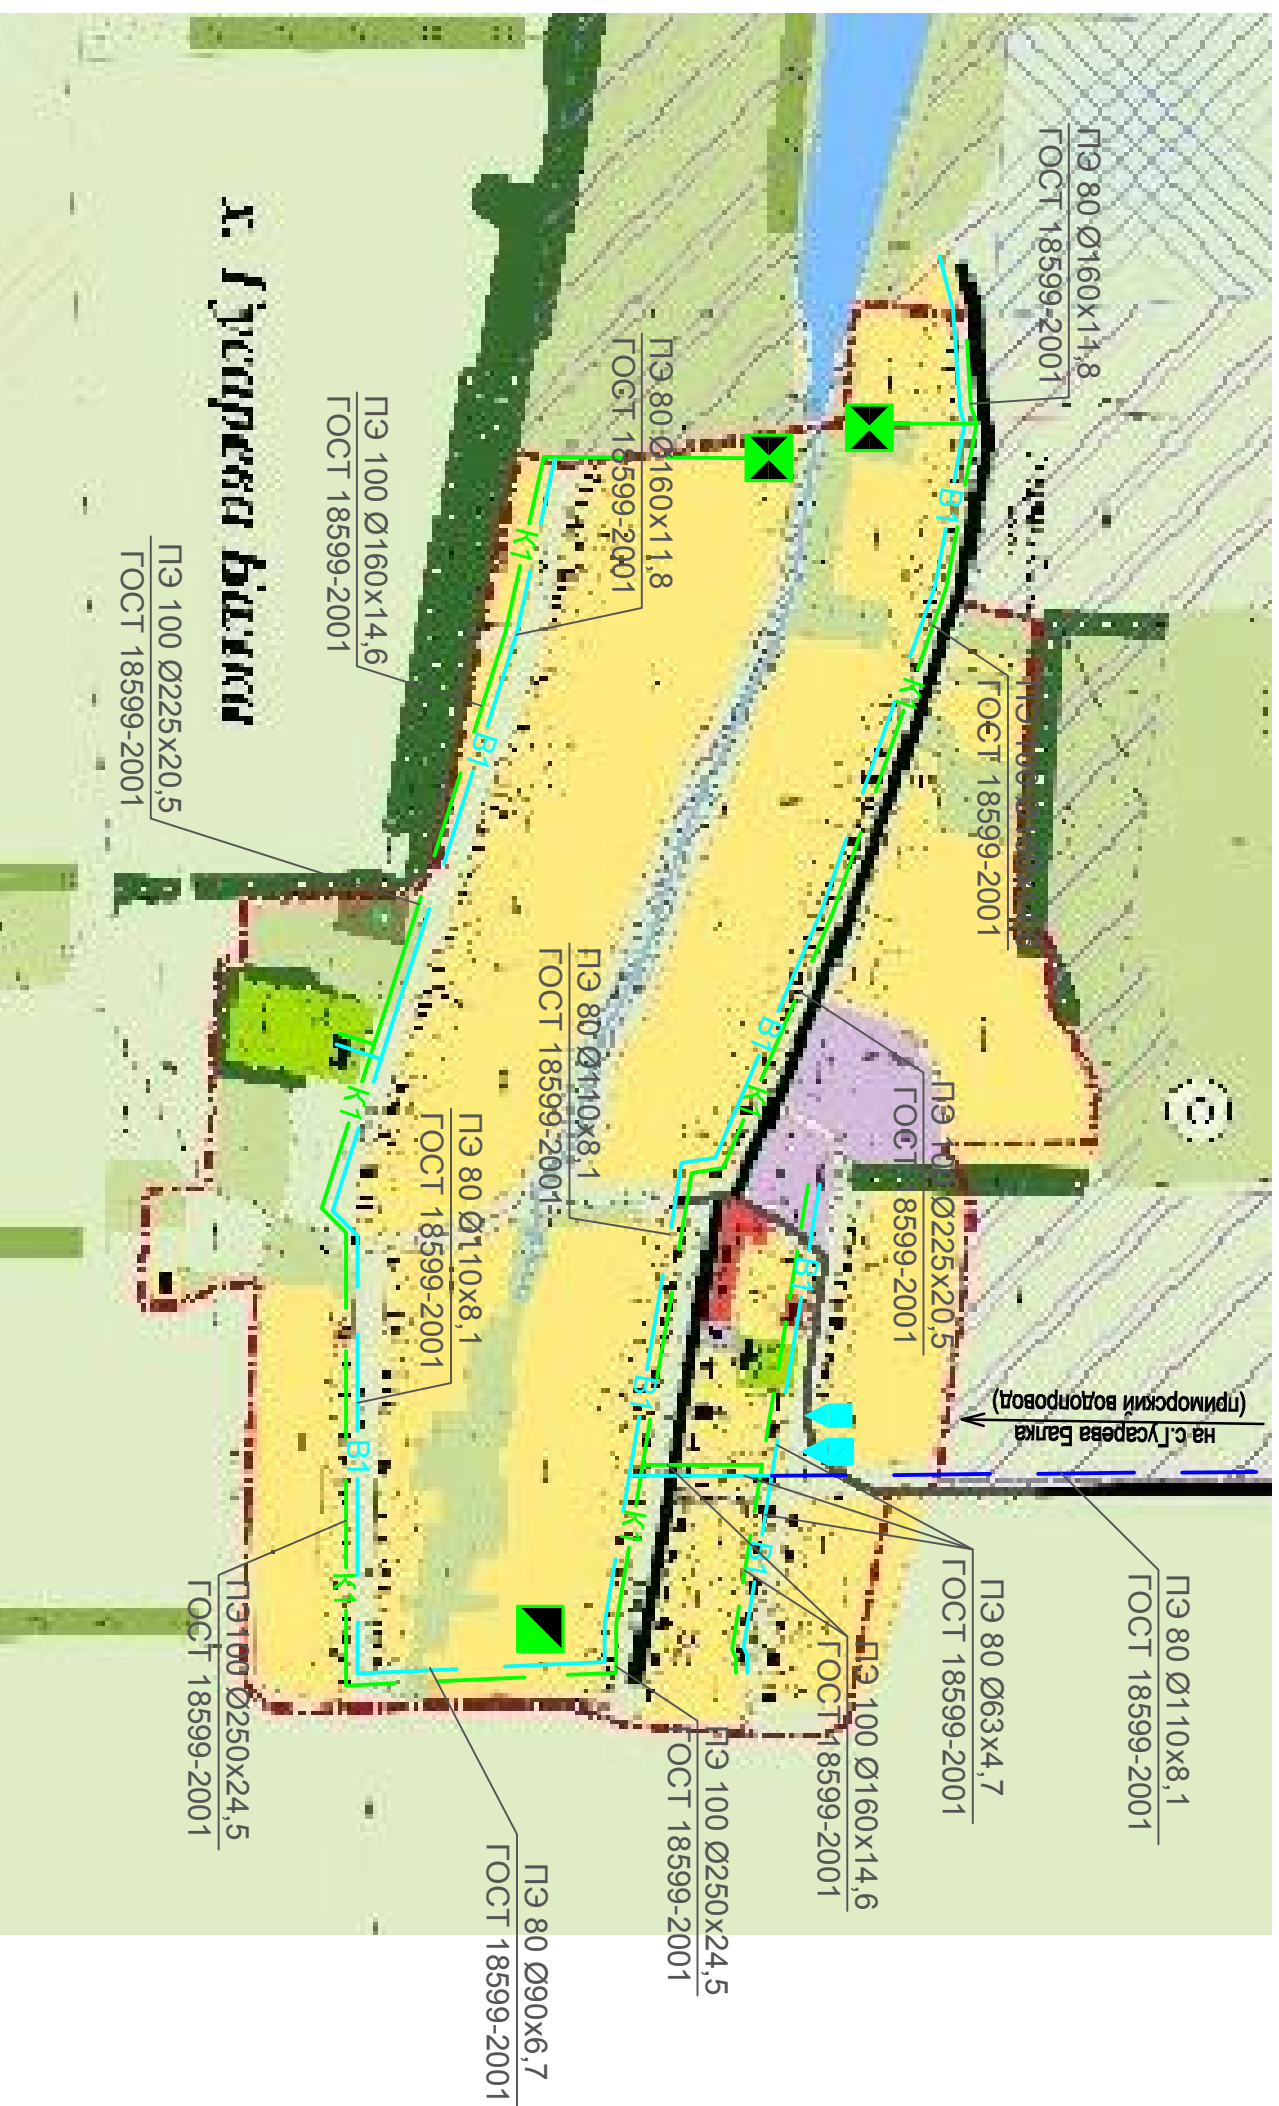

УСЛОВНЫЕ ОБОЗНАЧЕНИЯ

№	Наименование	Обозначение
1	Граница населенного пункта	
2	Реконструкция существующего водопровода (I и II этап стр-ва)	
3	Строительство канализации (I и II этап строительства)	
4	Канализационная насосная станция	
5	Локальные очистные сооружения канализации	
6	Водонапорная башня	