


**СХЕМА ВОДОСНАБЖЕНИЯ И ВОДООТВЕДЕНИЯ НА I И II ЭТАПЕ СТРОИТЕЛЬСТВА 2013-2029гг.
п. НОВОМИРСКИЙ КАЛИНОВСКОГО СЕЛЬСКОГО ПОСЕЛЕНИЯ АЗОВСКОГО РАЙОНА РОСТОВСКОЙ ОБЛАСТИ**

М 1:10 000

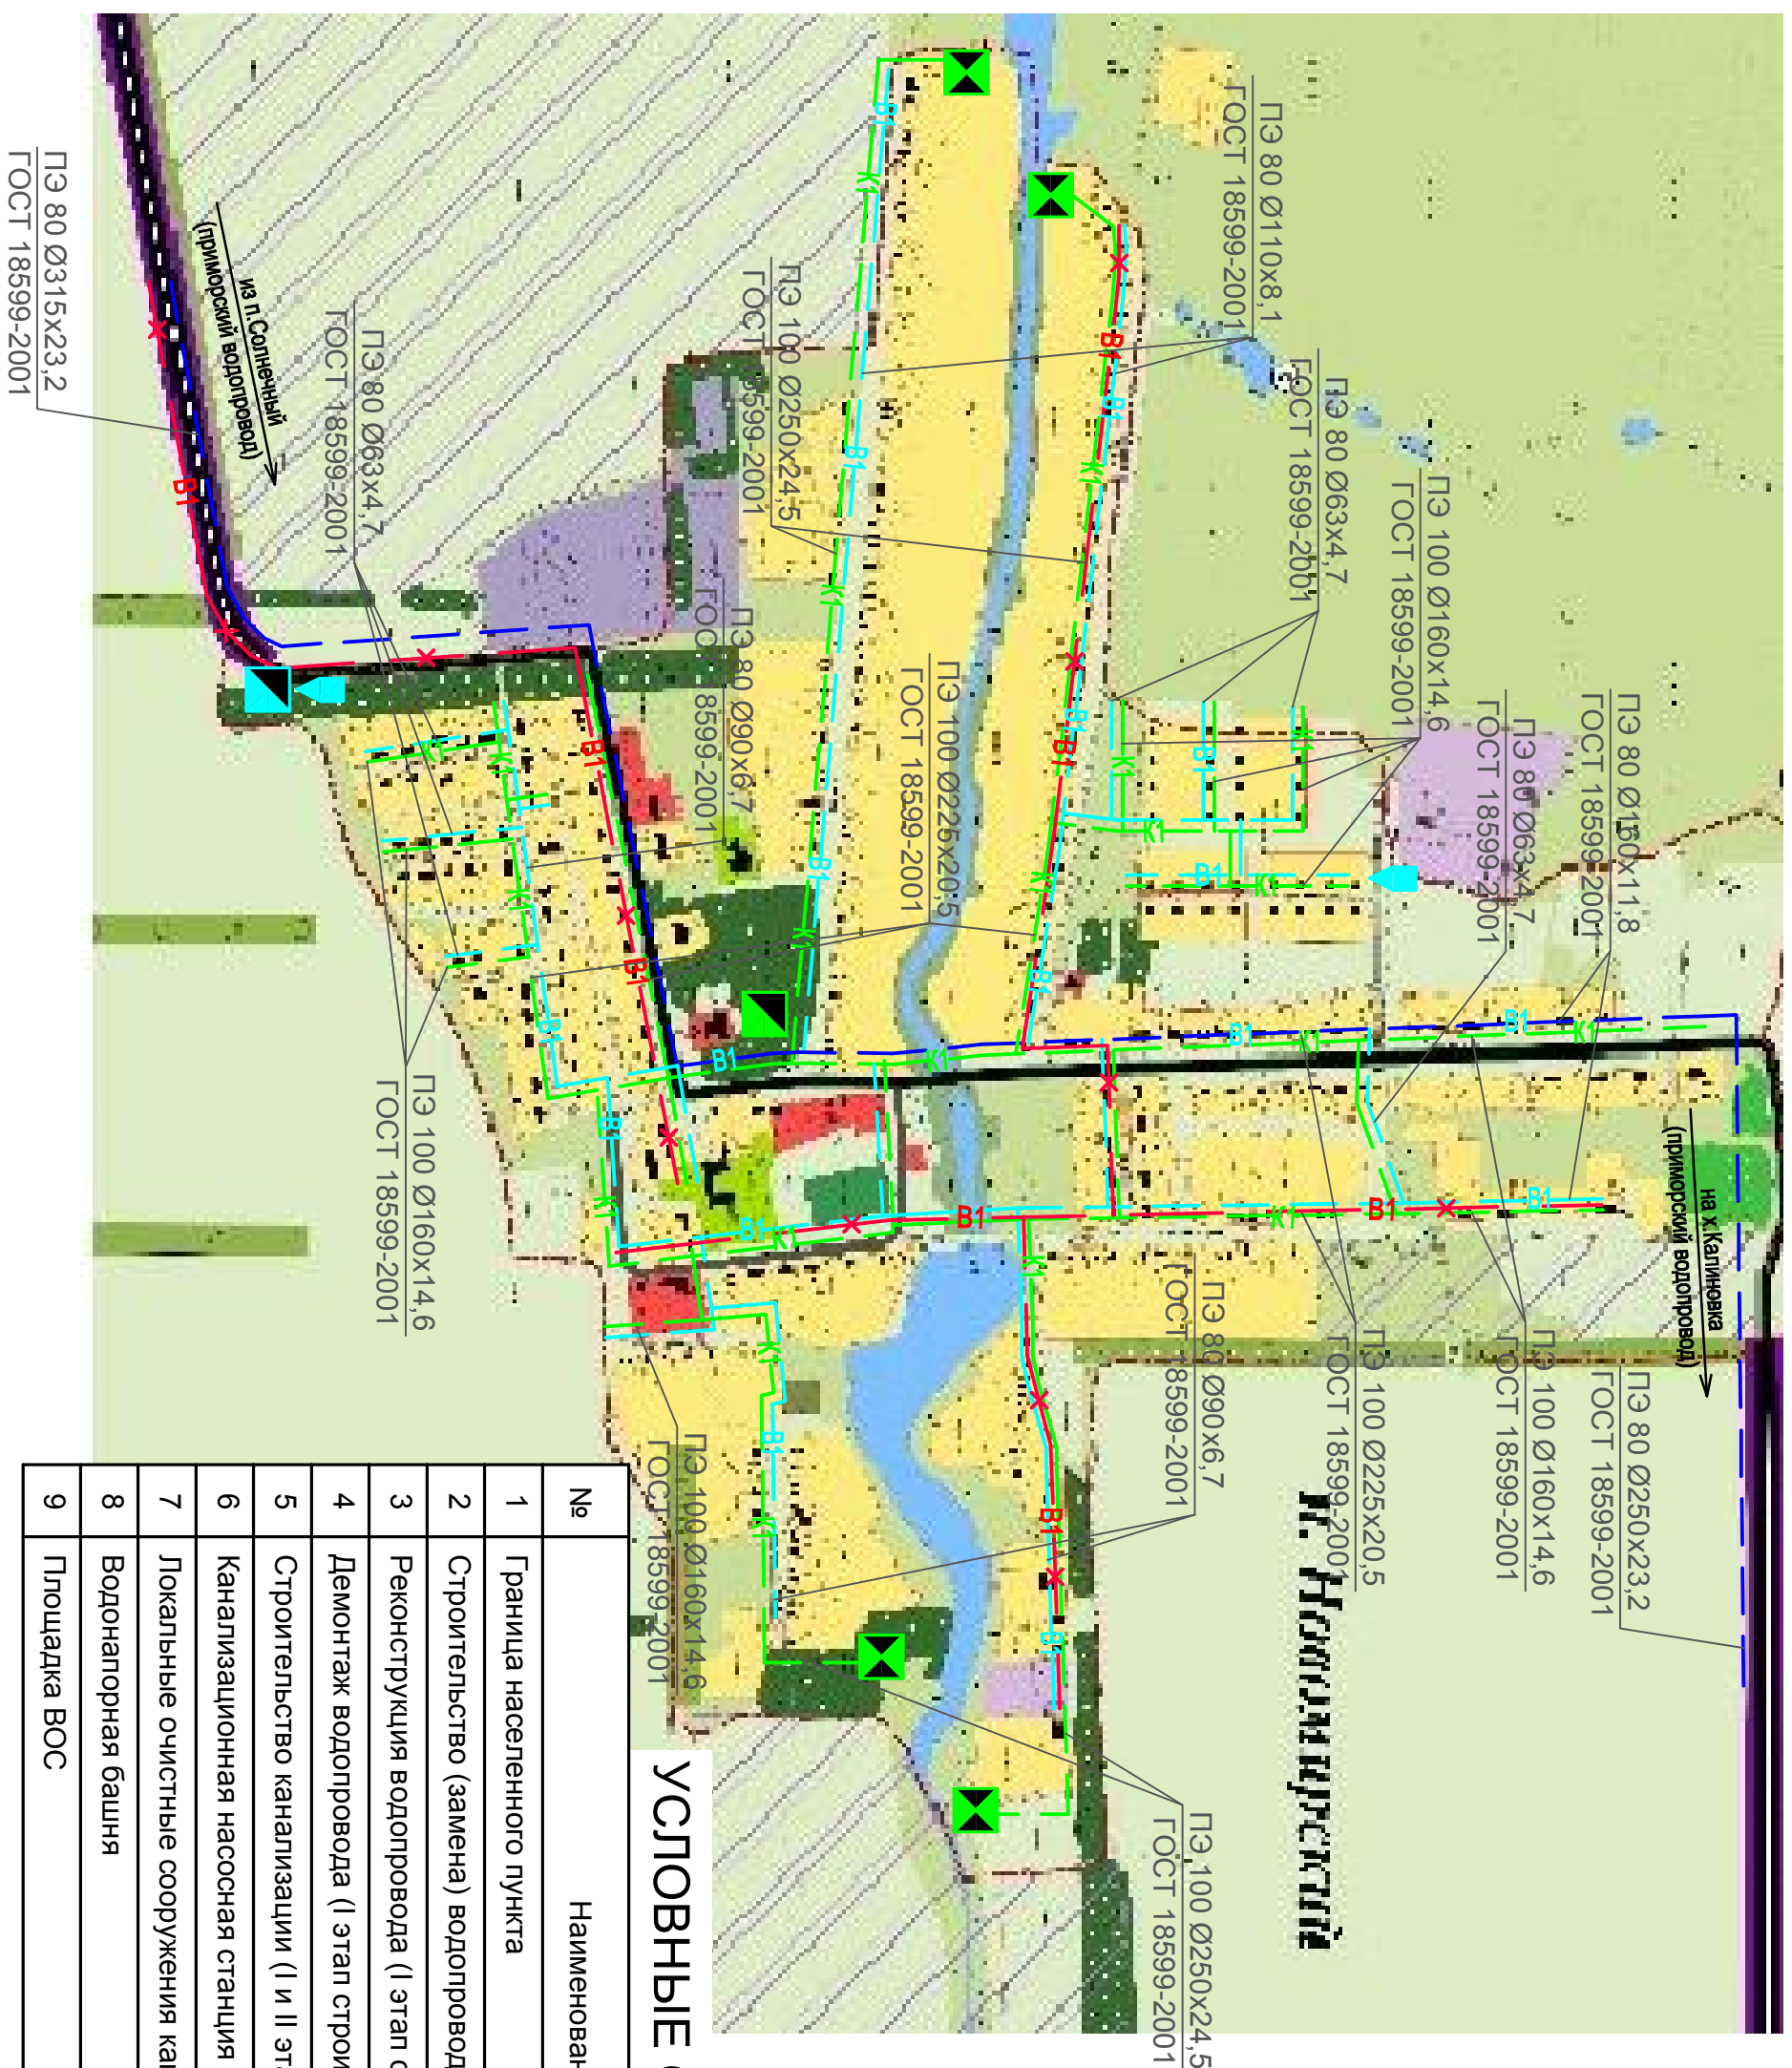

УСЛОВНЫЕ ОБОЗНАЧЕНИЯ

№	Наименование	Обозначение
1	Граница населенного пункта	— — — — —
2	Строительство (замена) водопровода (I и II этап строительства)	— — — — — B1
3	Реконструкция водопровода (I этап строительства)	— — — — — B1
4	Демонтаж водопровода (I этап строительства)	— — — — — B1 — — — — —
5	Строительство канализации (I и II этап строительства)	— — — — — K1
6	Канализационная насосная станция	■
7	Локальные очистные сооружения канализации (ЛОС)	■
8	Водонапорная башня	↑
9	Площадка ВОС	■